


Settimo livello

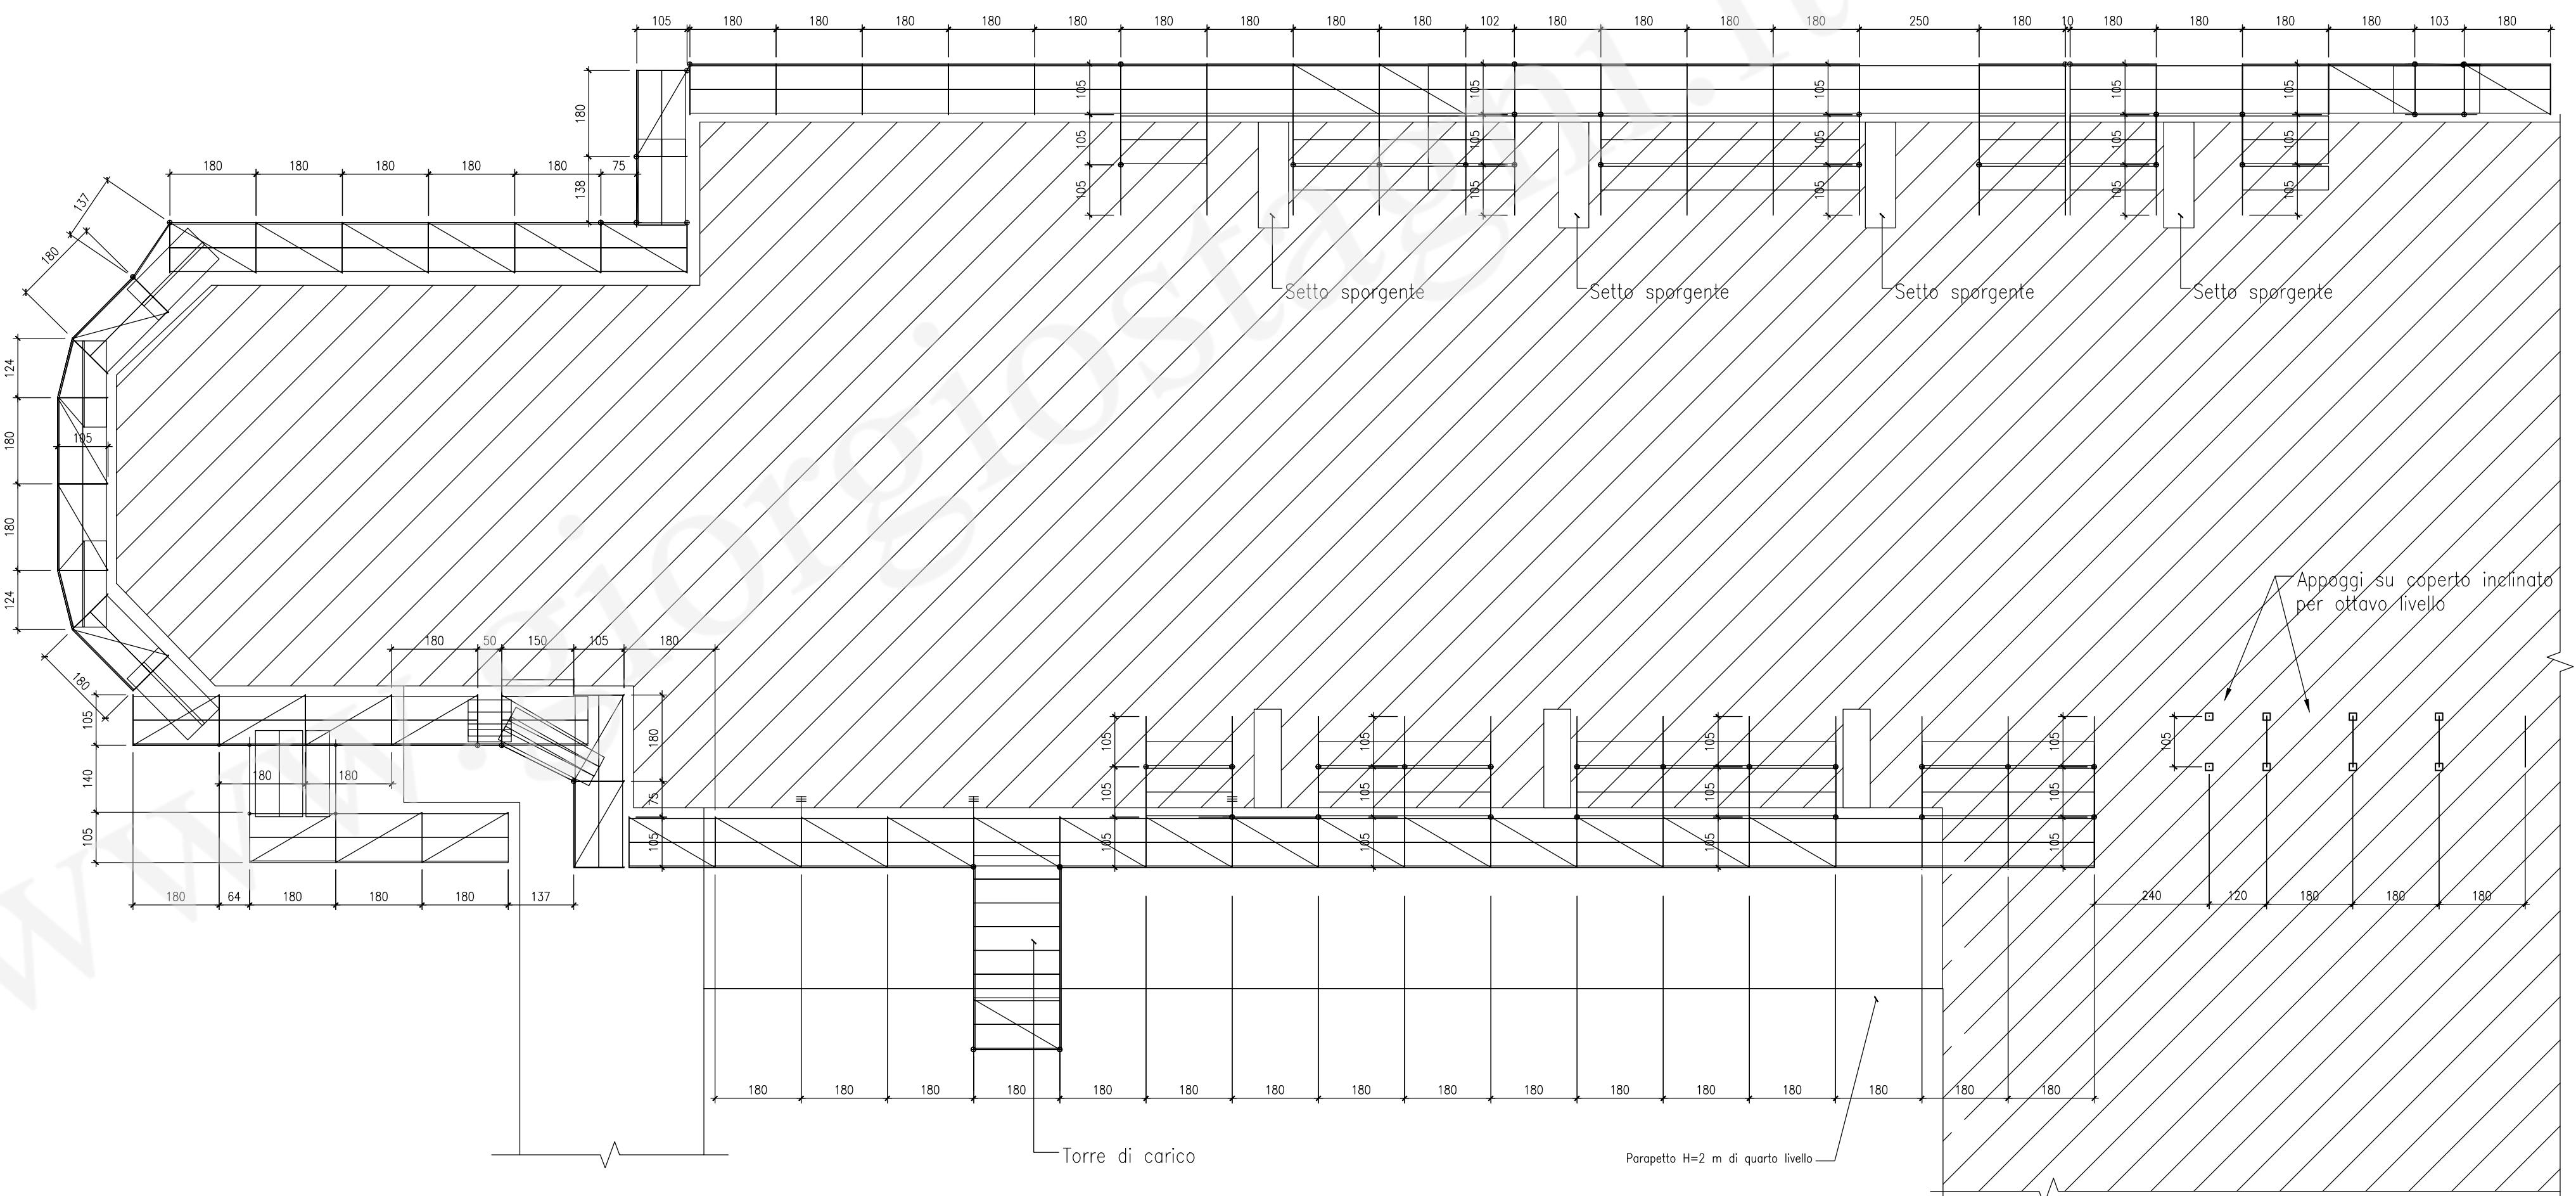

N.B. PONTEGGIO A TELAI PREFABBRICATI TIPO CETA PRE-PONT 1800

N.B. EVENTUALI MODESTE DIFFERENZE DEL PONTEGGIO REALIZZATO
RISPETTO AL PROGETTO CAUSATE DA NECESSITA'
OPERATIVE VERRANNO VERIFICATE E RIPORTATE
IN TAVOLE AGGIORNATE

N.B. OVE SONO PRESENTI I PIANI E I SOTTOPIANI DI PROTEZIONE DISTANTI PIU' DI 20 cm. DALLA PARETE PREVEDERE MENSOLE IN TUBO METALLICO E GIUNTO O IN ALTERNATIVA PARAPETTO SUL LATO INTERNO CONFORMEMENTE ALLA NORMATIVA

N.B. PREVEDERE CONTROVENTI DI PIANO A LIVELLI ALTERNATI;
IN ALTERNATIVA AI CONTROVENTI DI PIANO POSSONO
ESSERE USATI PIANALI METALLICI OMOLOGATI A TUTTI I LIVELLI

N.B. L'UTILIZZO DELLE TAVOLE DI LEGNO AL POSTO DEI PIANALI E' CONSENTITO PURCHE' BEN LEGATE AL PONTEGGIO STESSO COME INDICATO NEL LIBRETTO

N.B. DOVRANNO ESSERE SCRUPOLOSAMENTE RISPETTATE
TUTTE LE PRESCRIZIONI DEL PRODUTTORE DEL
PONTEGGIO E LE NORMATIVE VIGENTI SIA ALL'ATTO
DEL MONTAGGIO E DELLO SMONTAGGIO SIA DURANTE
L' UTILIZZO

N.B. TUTTE LE QUOTE SONO DA VERIFICARE SUL POSTO
N.B. COLLEGAMENTI E RINFORZI CON TUBI OMologati

N.B. A TUTTI I PIANI PRATICABILI DEVE ESSERE APPLICATA
LA TAVOLA FERMAPIEDE

N.B. SONO AMMESSI COMPONENTI DI ALTRE DITTE
PURCHE' COMPATIBILI E DI TIPO OMOLOGATO

N.B. VELATURA PONTEGGIO SOLO SU STRADE PUBBLICHE

N.B. RADDOPPIO MONTANTE OVE POSIZIONATO VERRICELLO


NOTE

CONTROVENTO CON DIAGONALE IN VISTA IN TUTTI

CONTROVENTO CON DIAGONALI IN VISTA INCROCIATE
(SOLO ALLA BASE)

***** ANCORAGGI ALLA PARETE RETROSTANTE:
L' ANCORAGGIO DOVRA' ESSERE ESEGUITO IN MODO DA
ESSERE CONVENIENTEMENTE FISSATO ALL' EDIFICIO
RETROSTANTE E TALE DA SOPPORTARE UNA FORZA DI
CIRCA KG. 500 PERPENDICOLARE ALLA FACCIA
DISPORRE GLI ANCORAGGI A TELAI ALTERNATI E A PIANI
ALTERNATI (1 OGNI 4 MODULI) TRANNE DOVE INDICATO
DIVERSAMENTE

Ottavo livello

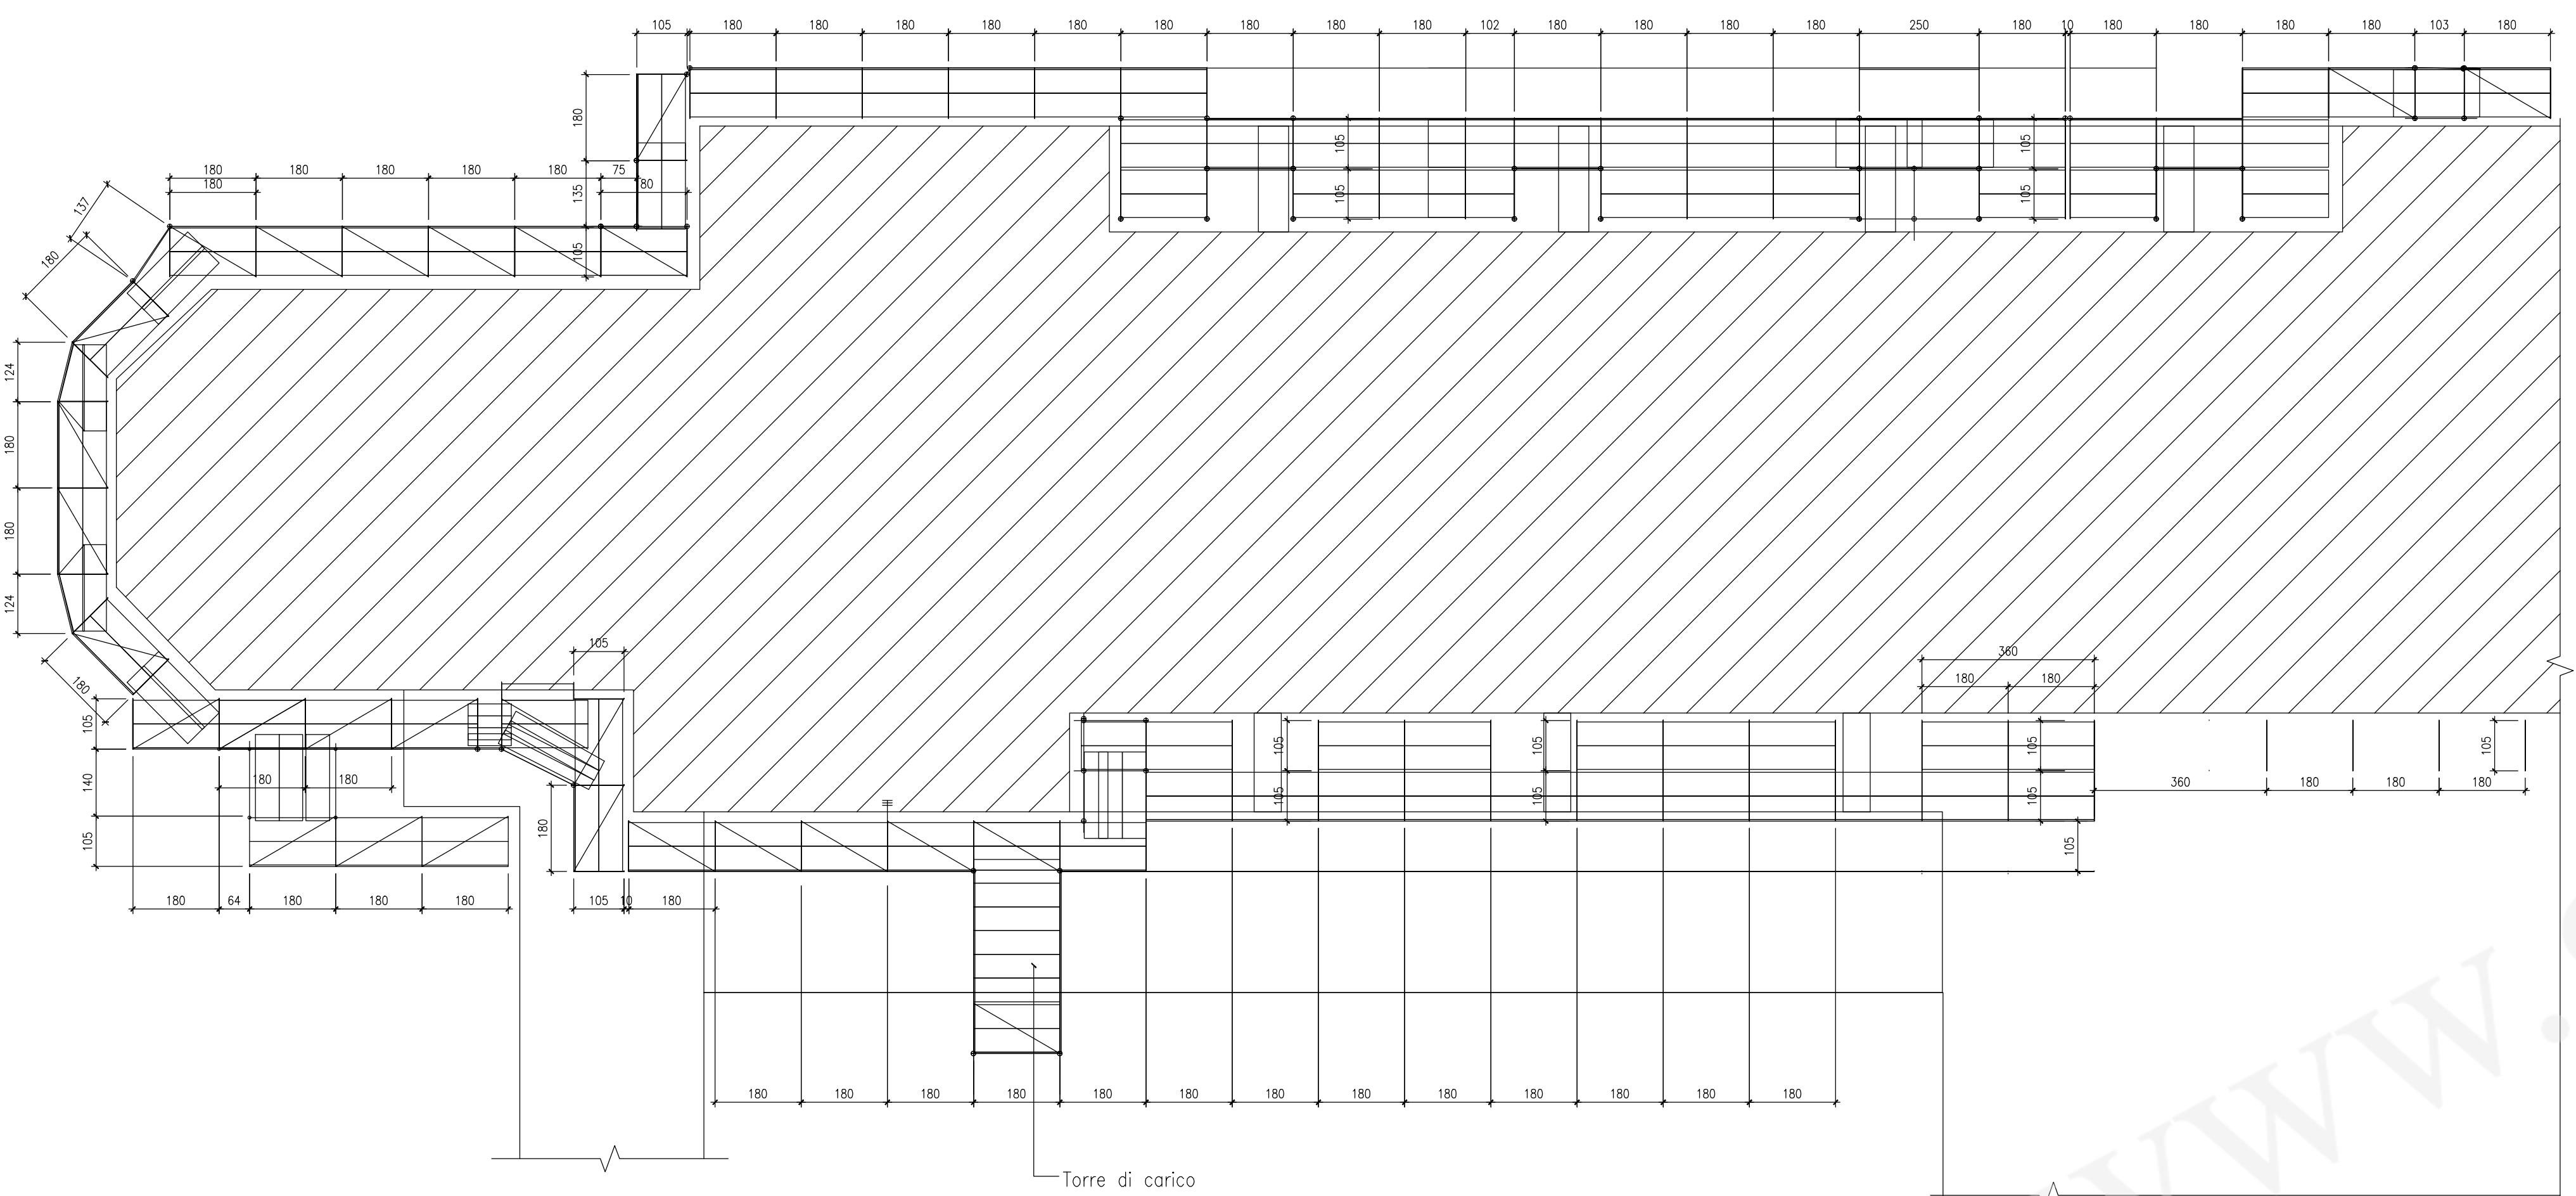

STUDIO dott. ing. GIORGIO STAGNI

ernet: <http://www.gstagni.191.it> e-mail: info@giorgiostagni.it
ANO - VIA M. PAGANO 36 - TEL. 02/4694462 - 48194083 FAX
RARA - VIA DON TAZZOLI 1 - TEL. 0532/209527 - 247328 FAX

liente:

06-2008 | Lotto:

EDIL s.n.c / Edilfast

100 Tavola:

luogo: Chiesa di S. Lorenzo Budrio

—
—
—

escrizione:

Digitized by srujanika@gmail.com

ante settimo e ottavo livello

--	--

A large oval outline and the number 4.